


LEGENDE

SERVITUDES D'UTILITE PUBLIQUE

- A4 : Servitudes de passage pour permettre la gestion de la ressource en eau applicables aux riverains des cours d'eau non domaniaux
- T1 : Servitudes de protection du domaine public ferroviaire
- I4 : Servitudes relatives aux ouvrages de transport d'énergie électrique
- AC2 : Servitudes de sites classés et inscrits
- AC1 : Servitudes de classement et d'inscription des Monuments Historiques
- Servitudes aéronautiques de dégagement

Servitude I1 : Servitudes relatives à la maîtrise des risques autour des canalisations de transport de gaz naturel ou assimilé, d'hydrocarbures et de produits chimiques

Servitude I3 : Servitudes relatives à l'établissement des canalisations de transport et de distribution de gaz

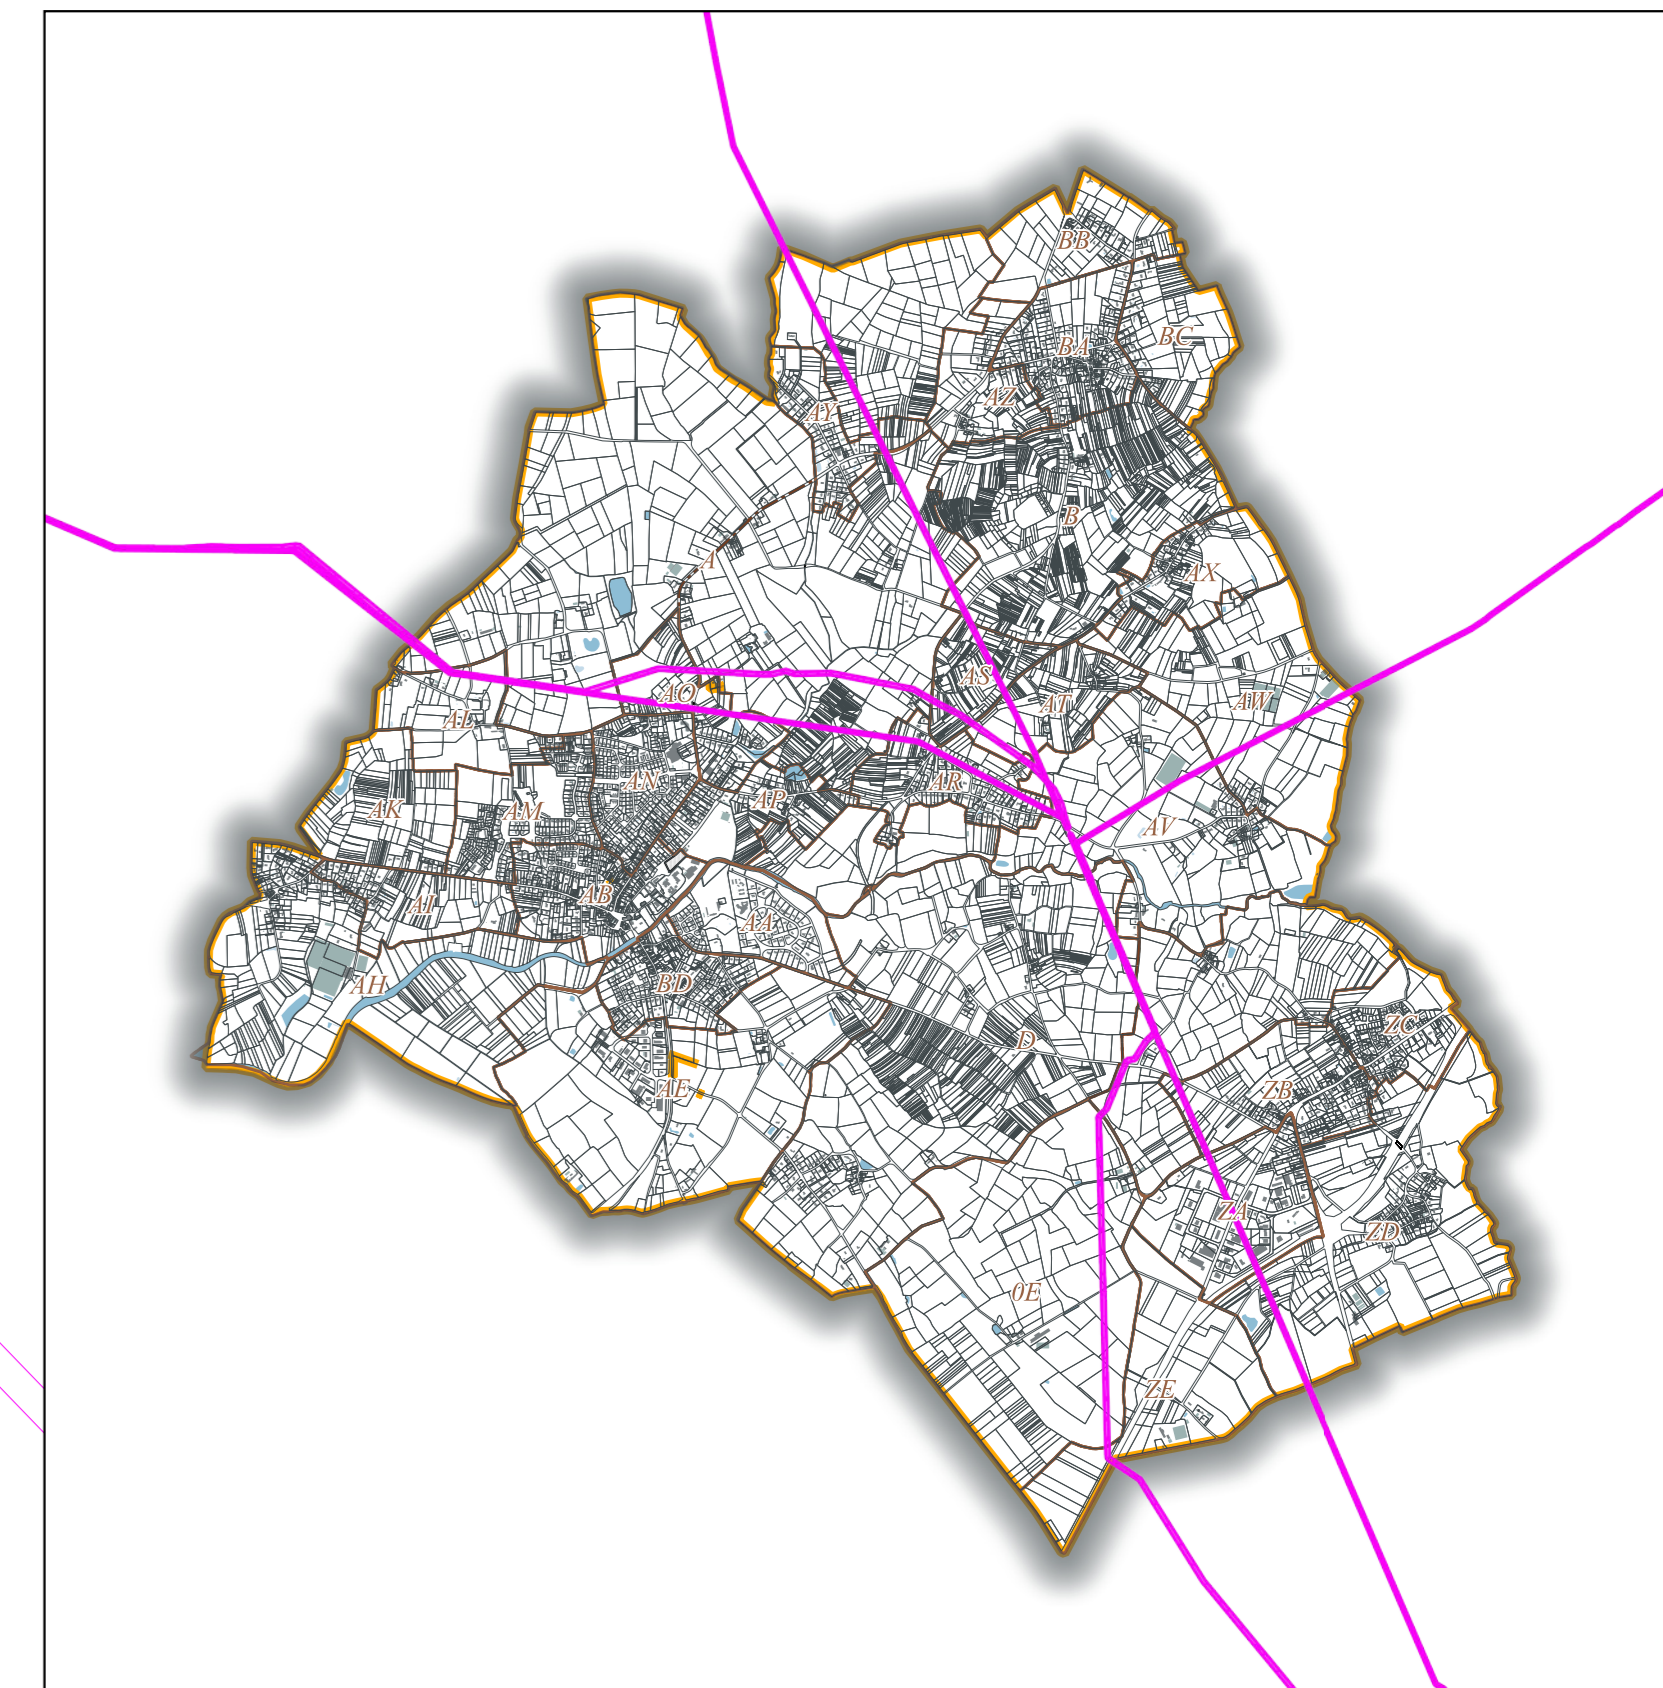

0 100 200 m



Communauté de Communes Grand Lieu
Département de Loire-Atlantique

**COMMUNE
DE PONT SAINT MARTIN**



PLAN LOCAL D'URBANISME

Projet arrêté en date du 06/02/2025

Enquête publique du 26/05/2025 au 27/06/2025

Approuvé le 27 novembre 2025

4.2.2

Plan des Servitudes d'Utilité Publique

**LA
BOITE
DE
L'ESPACE**

La boîte de l'espace
20 boulevard Babin Chevaye
44200 Nantes
02 40 20 30 57
contact@laboitedelespace.fr
www.laboitedelespace.fr

URBANISTES ASSOCIÉS